




VOORGEVEL NIEUW

SCHAAL 1:50

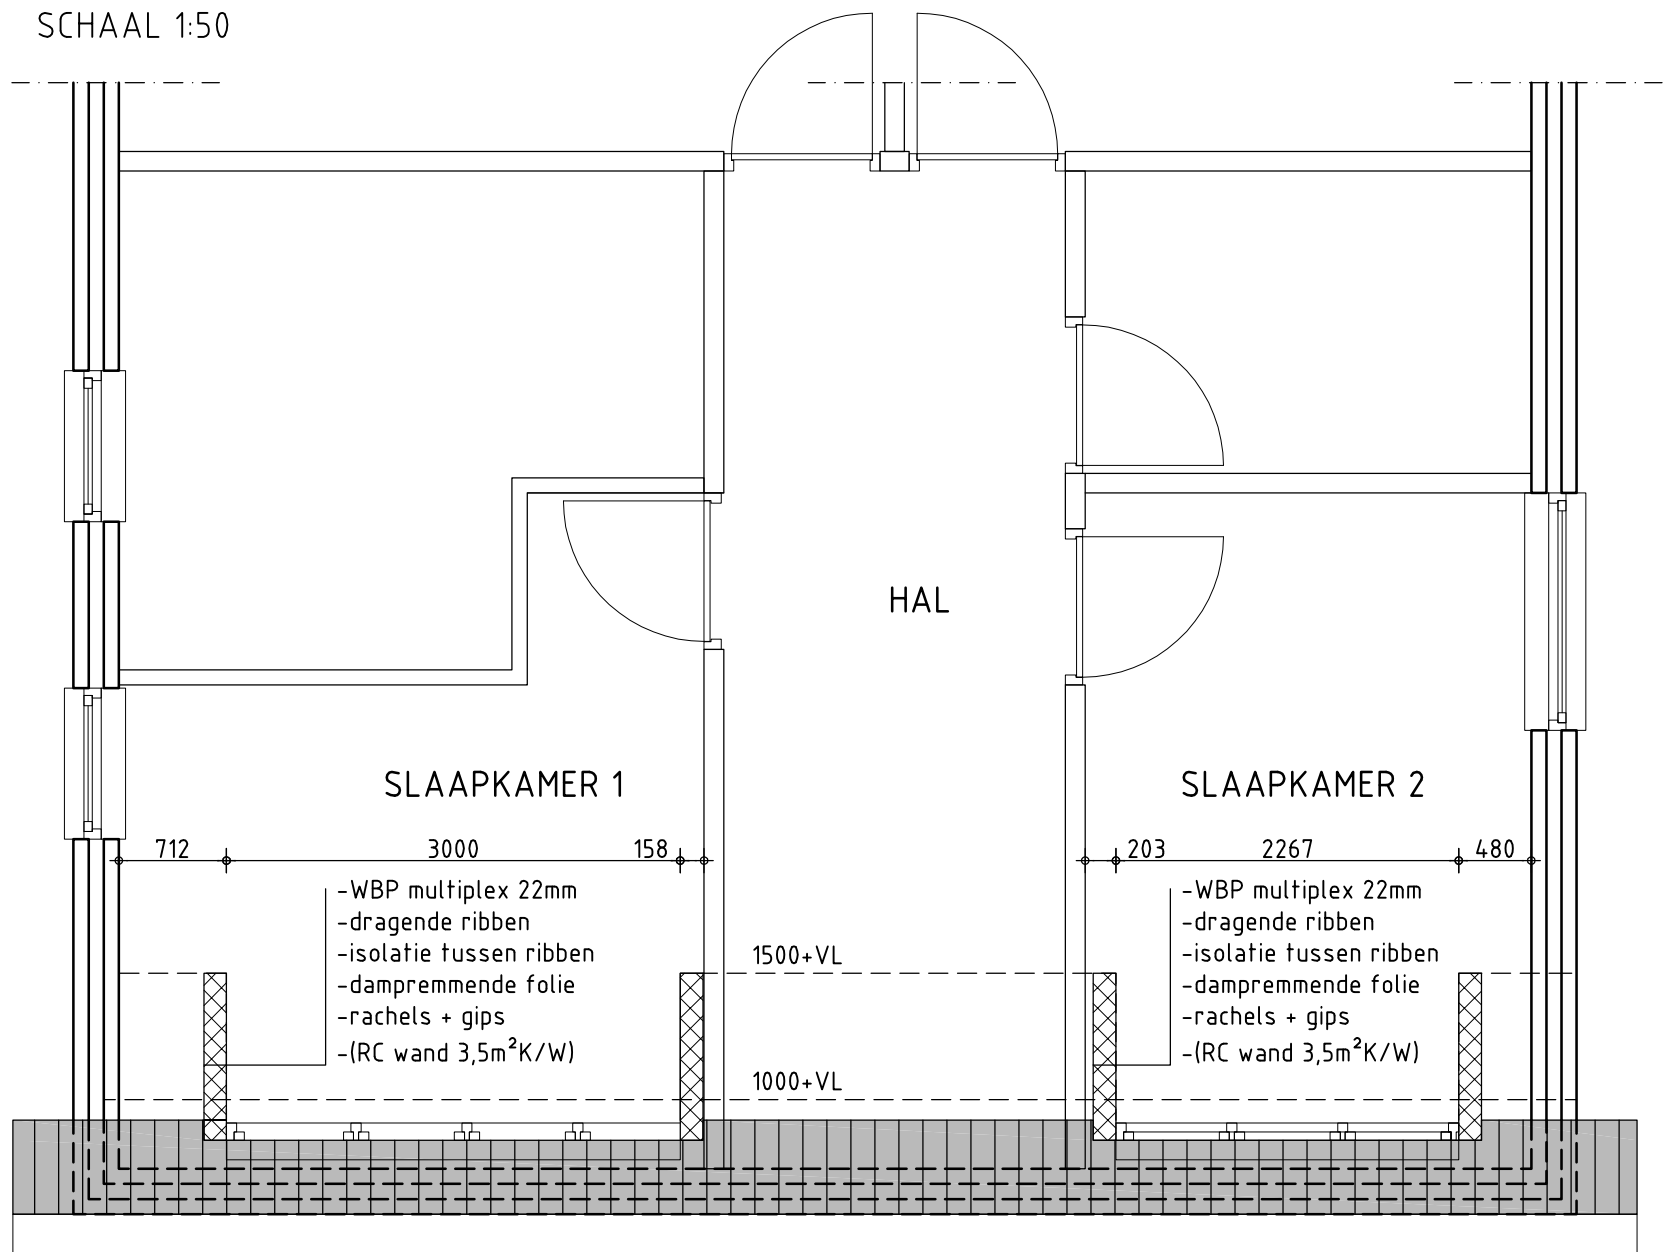

VERDIEPING NIEUW

SCHAAL 1:50

ONDERWERP : 2 DAKKAPellen WONING BERGEN OP ZOOM

schaal : 1/100 EN 1/50

formaat : A3

getekend: JW

datum: 20-11-2014

projectnr.

T-001

revisie




VOORGEVEL BESTAAND

SCHAAL 1:100




VOORGEVEL NIEUW

SCHAAL 1:100

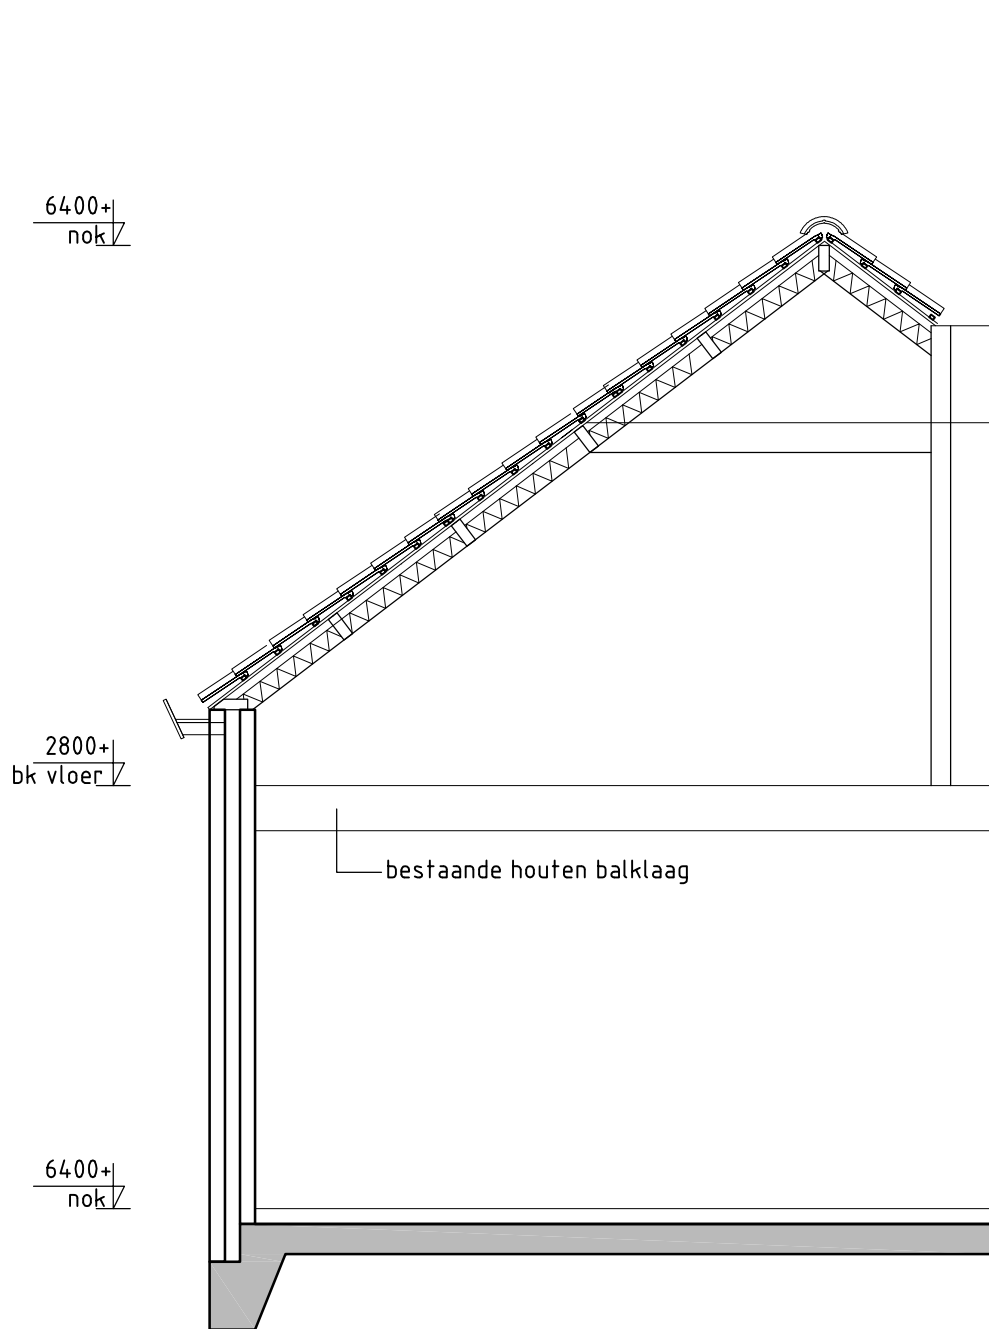

DOORSNEDE BESTAAND

SCHAAL 1:50

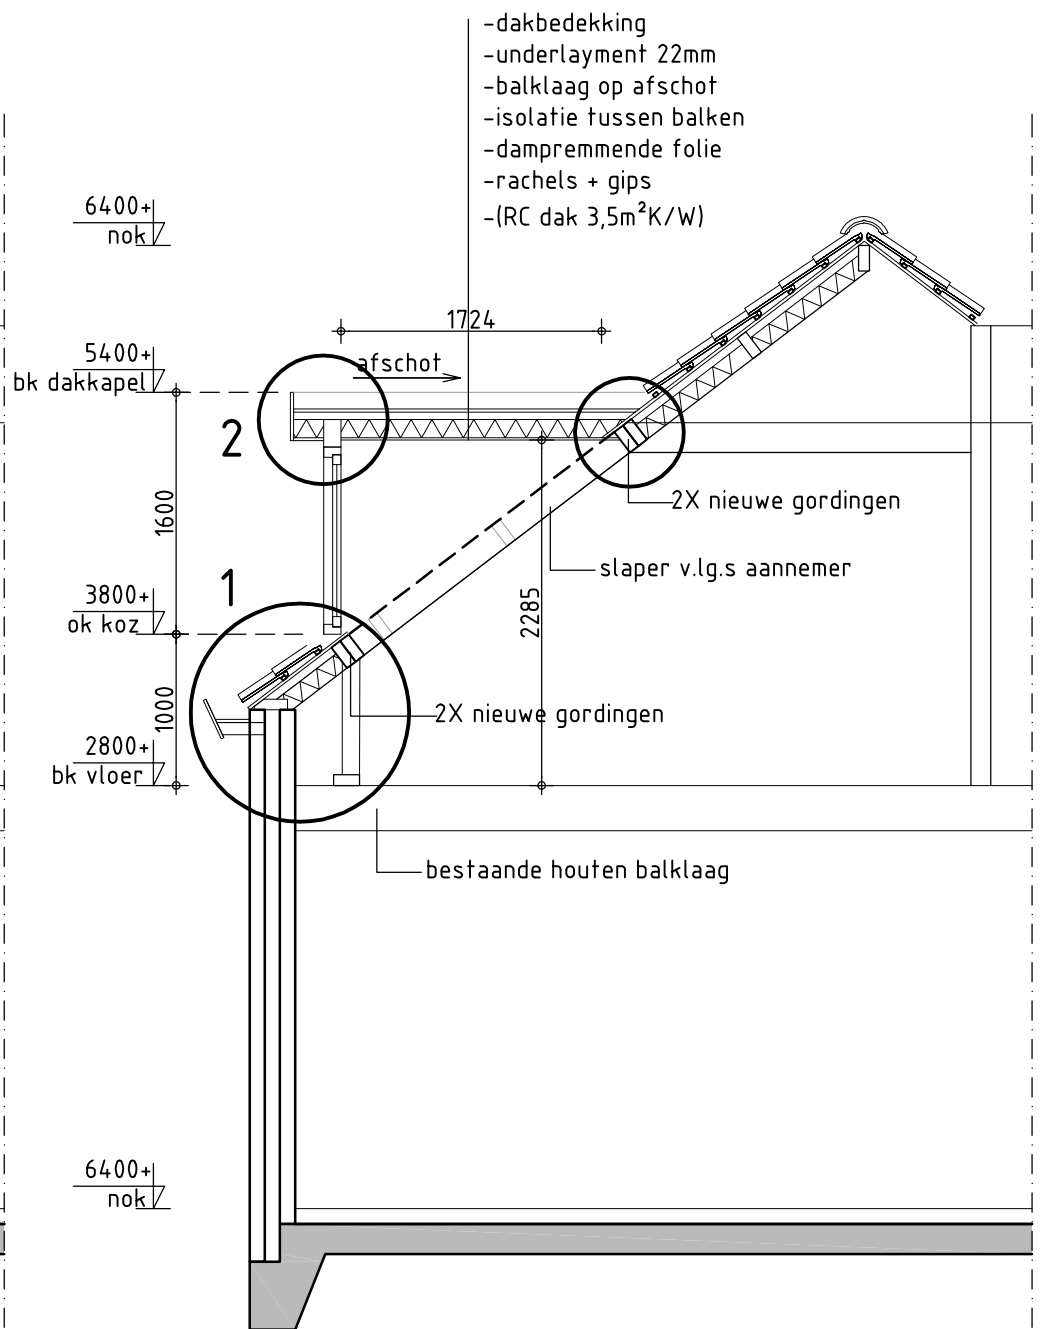

DOORSNEDE NIEUW

SCHAAL 1:50

ONDERWERP : 2 DAKKAPELLEN WONING BERGEN OP ZOOM

schaal : 1/100 EN 1/50

formaat : A3

getekend: JW

datum: 20-11-2014


projectnr.

T-002


revisie

PRINCIPE DETAILS


SCHAAL 1:10

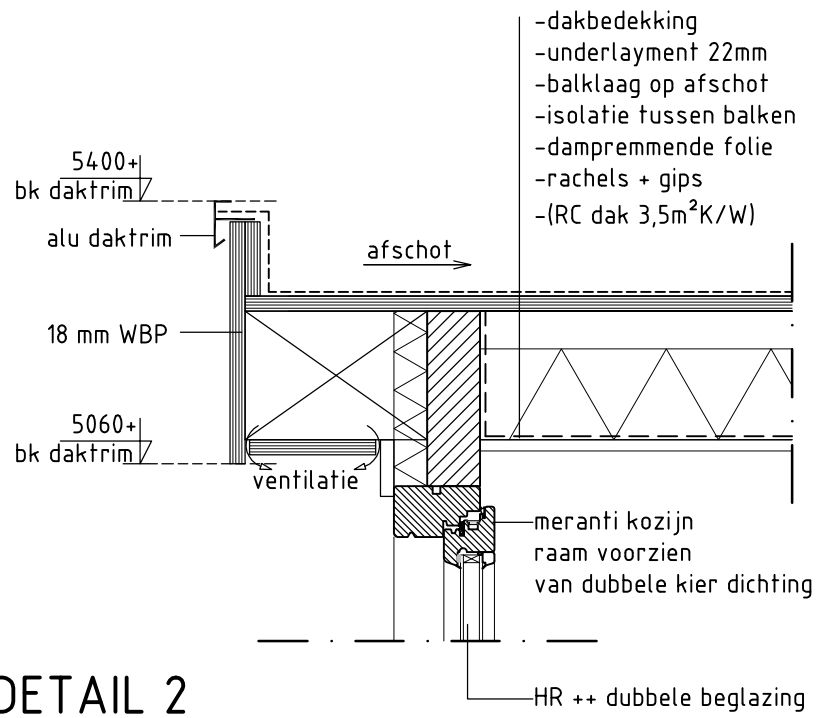

DETAIL 2

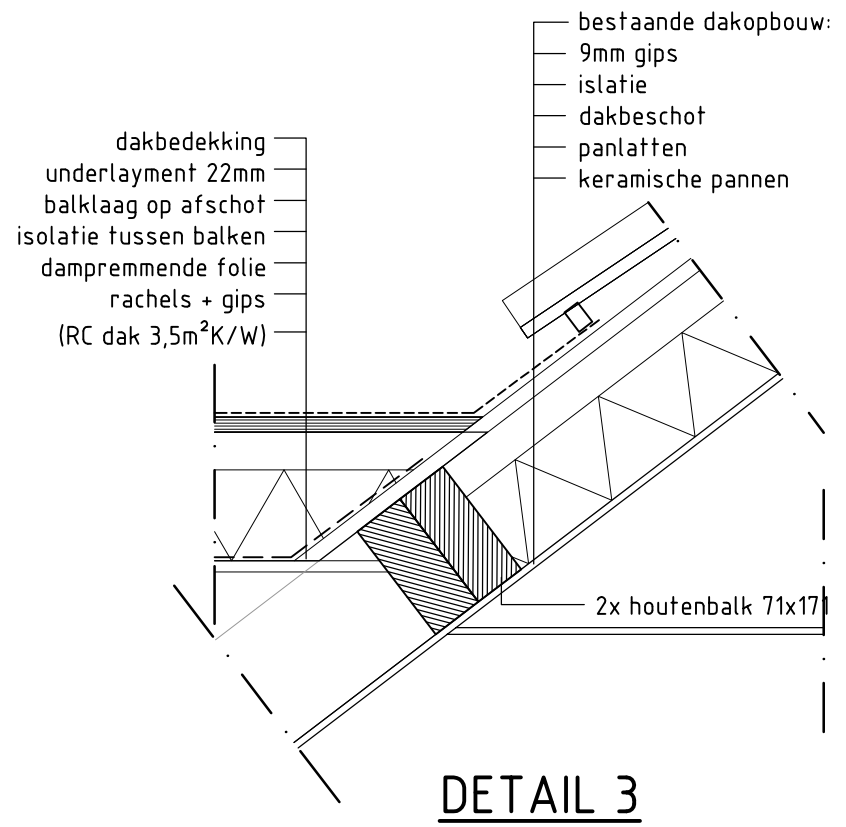

DETAIL 3

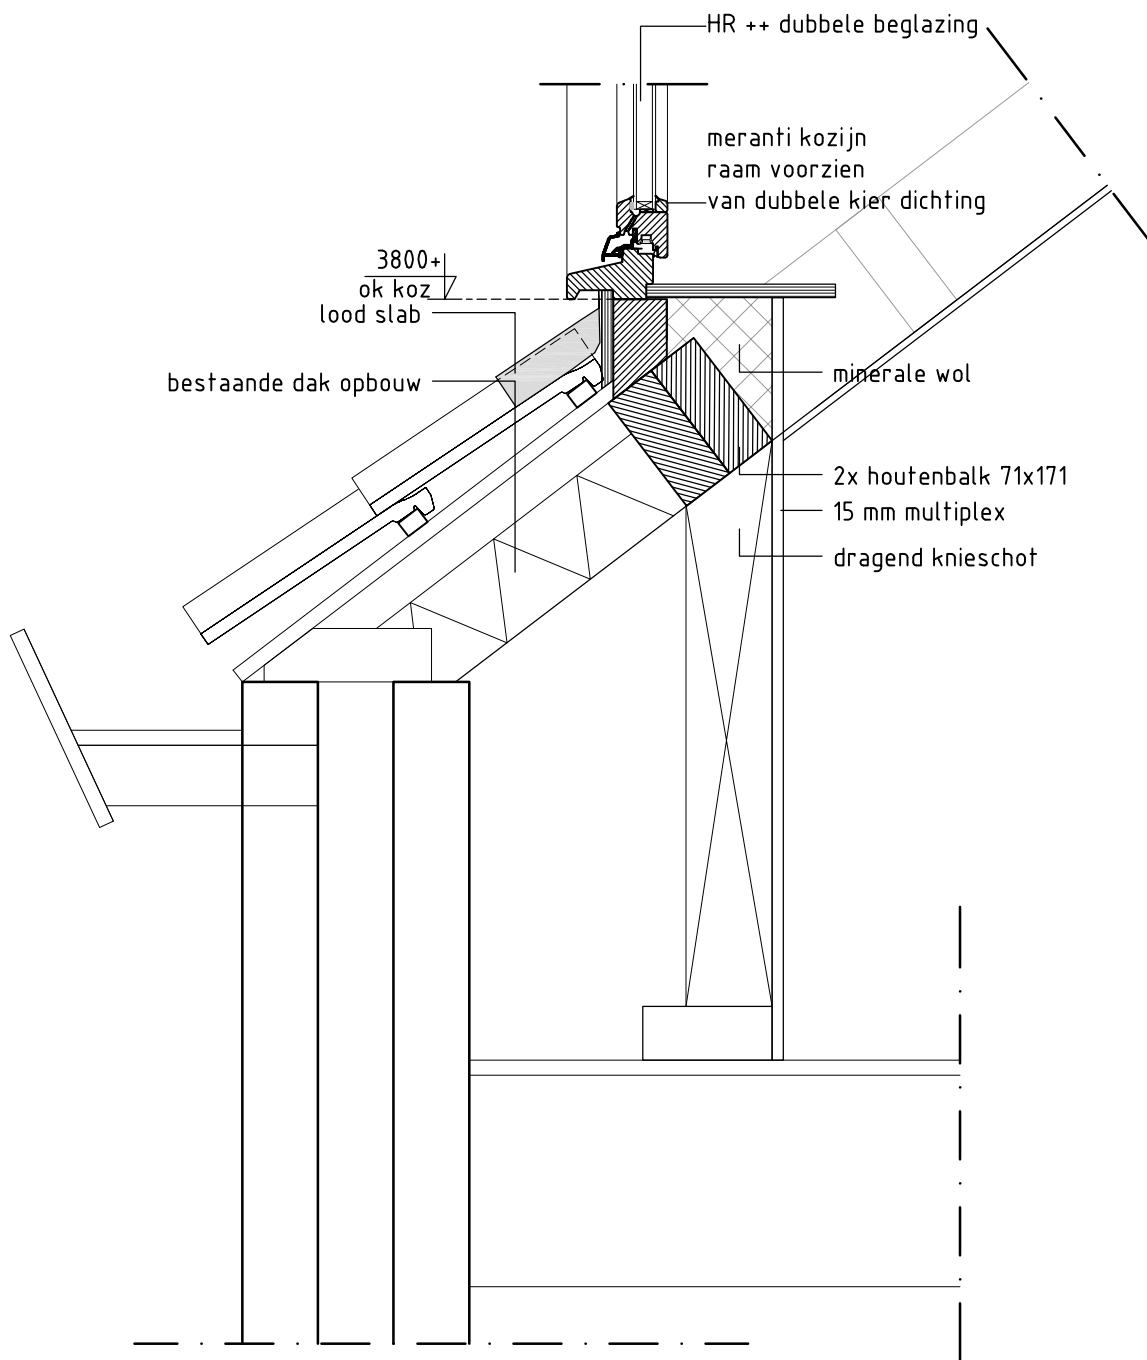

DETAIL 1

ONDERWERP : 2 DAKKAPELLEN WONING BERGEN OP ZOOM

schaal : 1/10

formaat : A3

getekend: JW

datum: 20-11-2014

projectnr.

T-003

revisie

